

CRADLE GARDEN
山形市小白川町第7
全7区画

OUTLINE

■所在地/山形市小白川町五丁目21番6の各一部
■都市計画/市街化区域■用途地域/第2種中高層住居専用地域■持分/全部■公法制限/防火指定:なし■建ぺい率/60%■容積率/200%■地目/田■土地権利/所有権■現況/宅地■接道状況/北側幅員約5.97m公道■設備/公営水道・本下水・東北電力■完成予定・引渡予定/2025年4月中旬予定■備考/更地渡し※敷地内に電柱及び支線が入る場合があります。※図面と現況が異なる場合は現況優先にてご了承願います。※記載事項に誤りがある場合があります。広告掲載やご案内時には、各業者様で調査して下さい。当社では一切責任を負いません。

SCHOOL DISTRICT

第八小学校.....徒歩約18分(約1.4km)
第一中学校.....徒歩約9分(約650m)

LIFE INFORMATION

ヤマザワあさひ町店まで.....徒歩6分(471m)
ローソン蔵王インター店まで....徒歩6分(470m)
ツルハドラッグ山形小白川店まで...徒歩22分(1,741m)
医療法人社団小白川至誠堂病院まで...徒歩29分(2,300m)
山形県庁内郵便局まで.....徒歩13分(1,001m)

奥羽本線
「山形」駅バス16分
山交バス<E 32・C 4関沢方面>「水源池」停歩3分



価格表

区画	土地面積	価格(税込)
1区画	215.54㎡	1,250 万円
2区画	217.33㎡	1,250 万円
3区画	227.91㎡	1,330 万円
4区画	210.63㎡	1,230 万円
5区画	233.54㎡	1,350 万円
6区画	245.92㎡	1,380 万円
7区画	316.90㎡	1,530 万円


全7区画

バス停徒歩3分

買い物便利

物件番号:229124

「区画图」

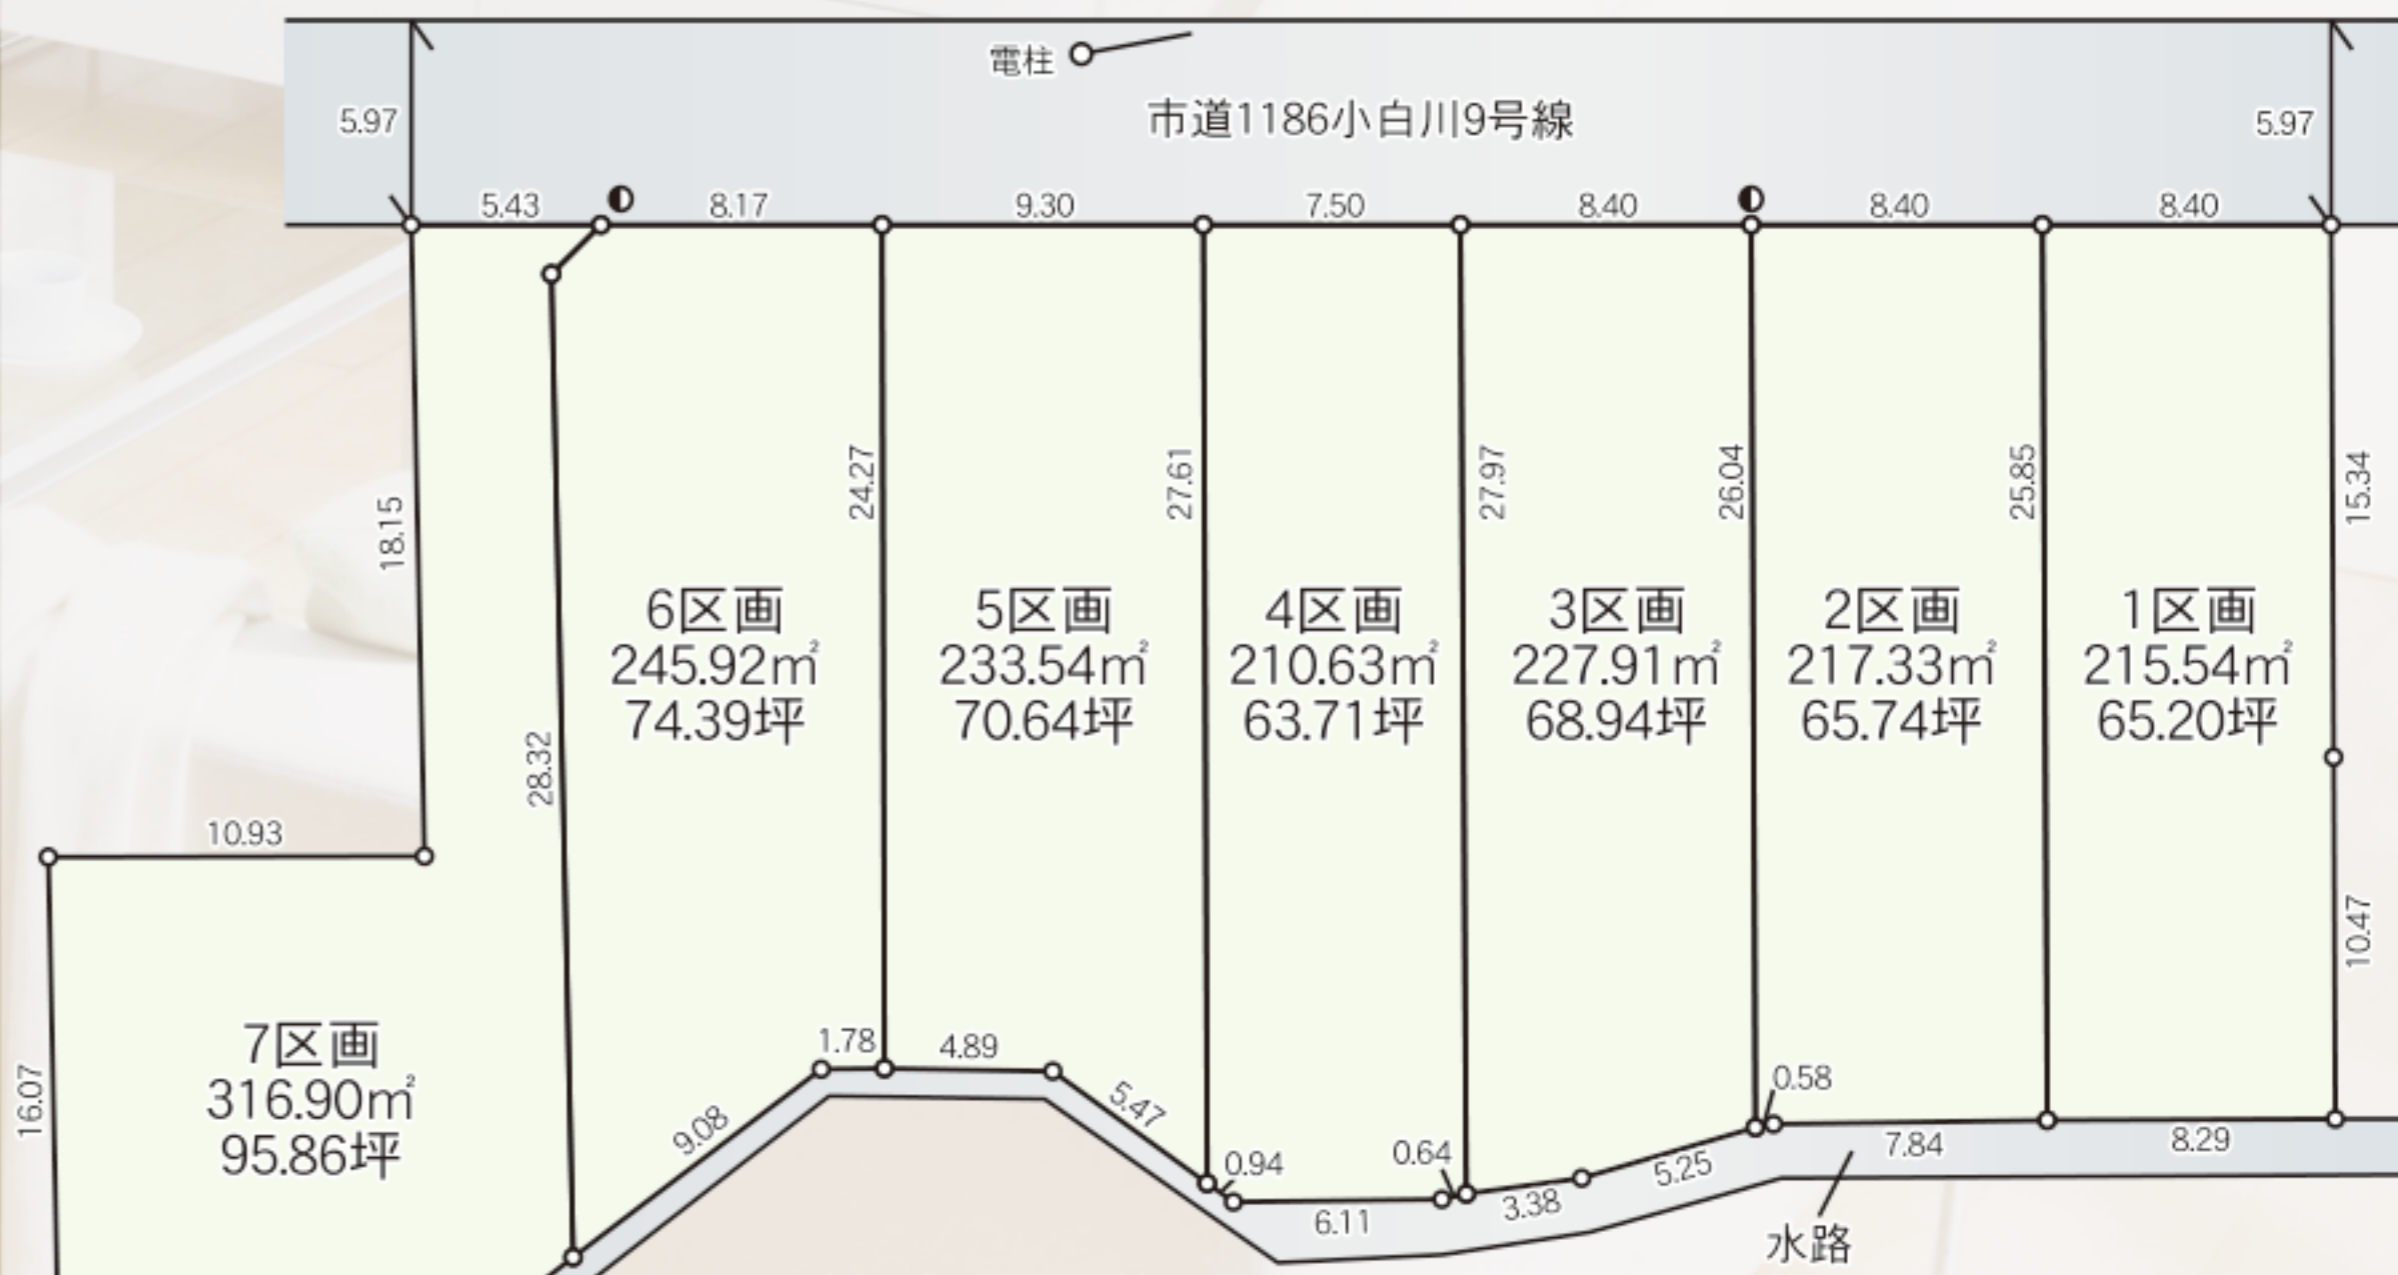

(株) I Love

<https://0yen.love/>

山形県知事免許(03)第2478号
〒990-0834 山形県山形市清住町3-1-23



023-647-6230



050-3730-3171



info@ilv.co.jp

担当

小口 秀喜

取引態様: 仲介 手数料無料